


# 장애인의 편의시설 안내도 S=1:5,000

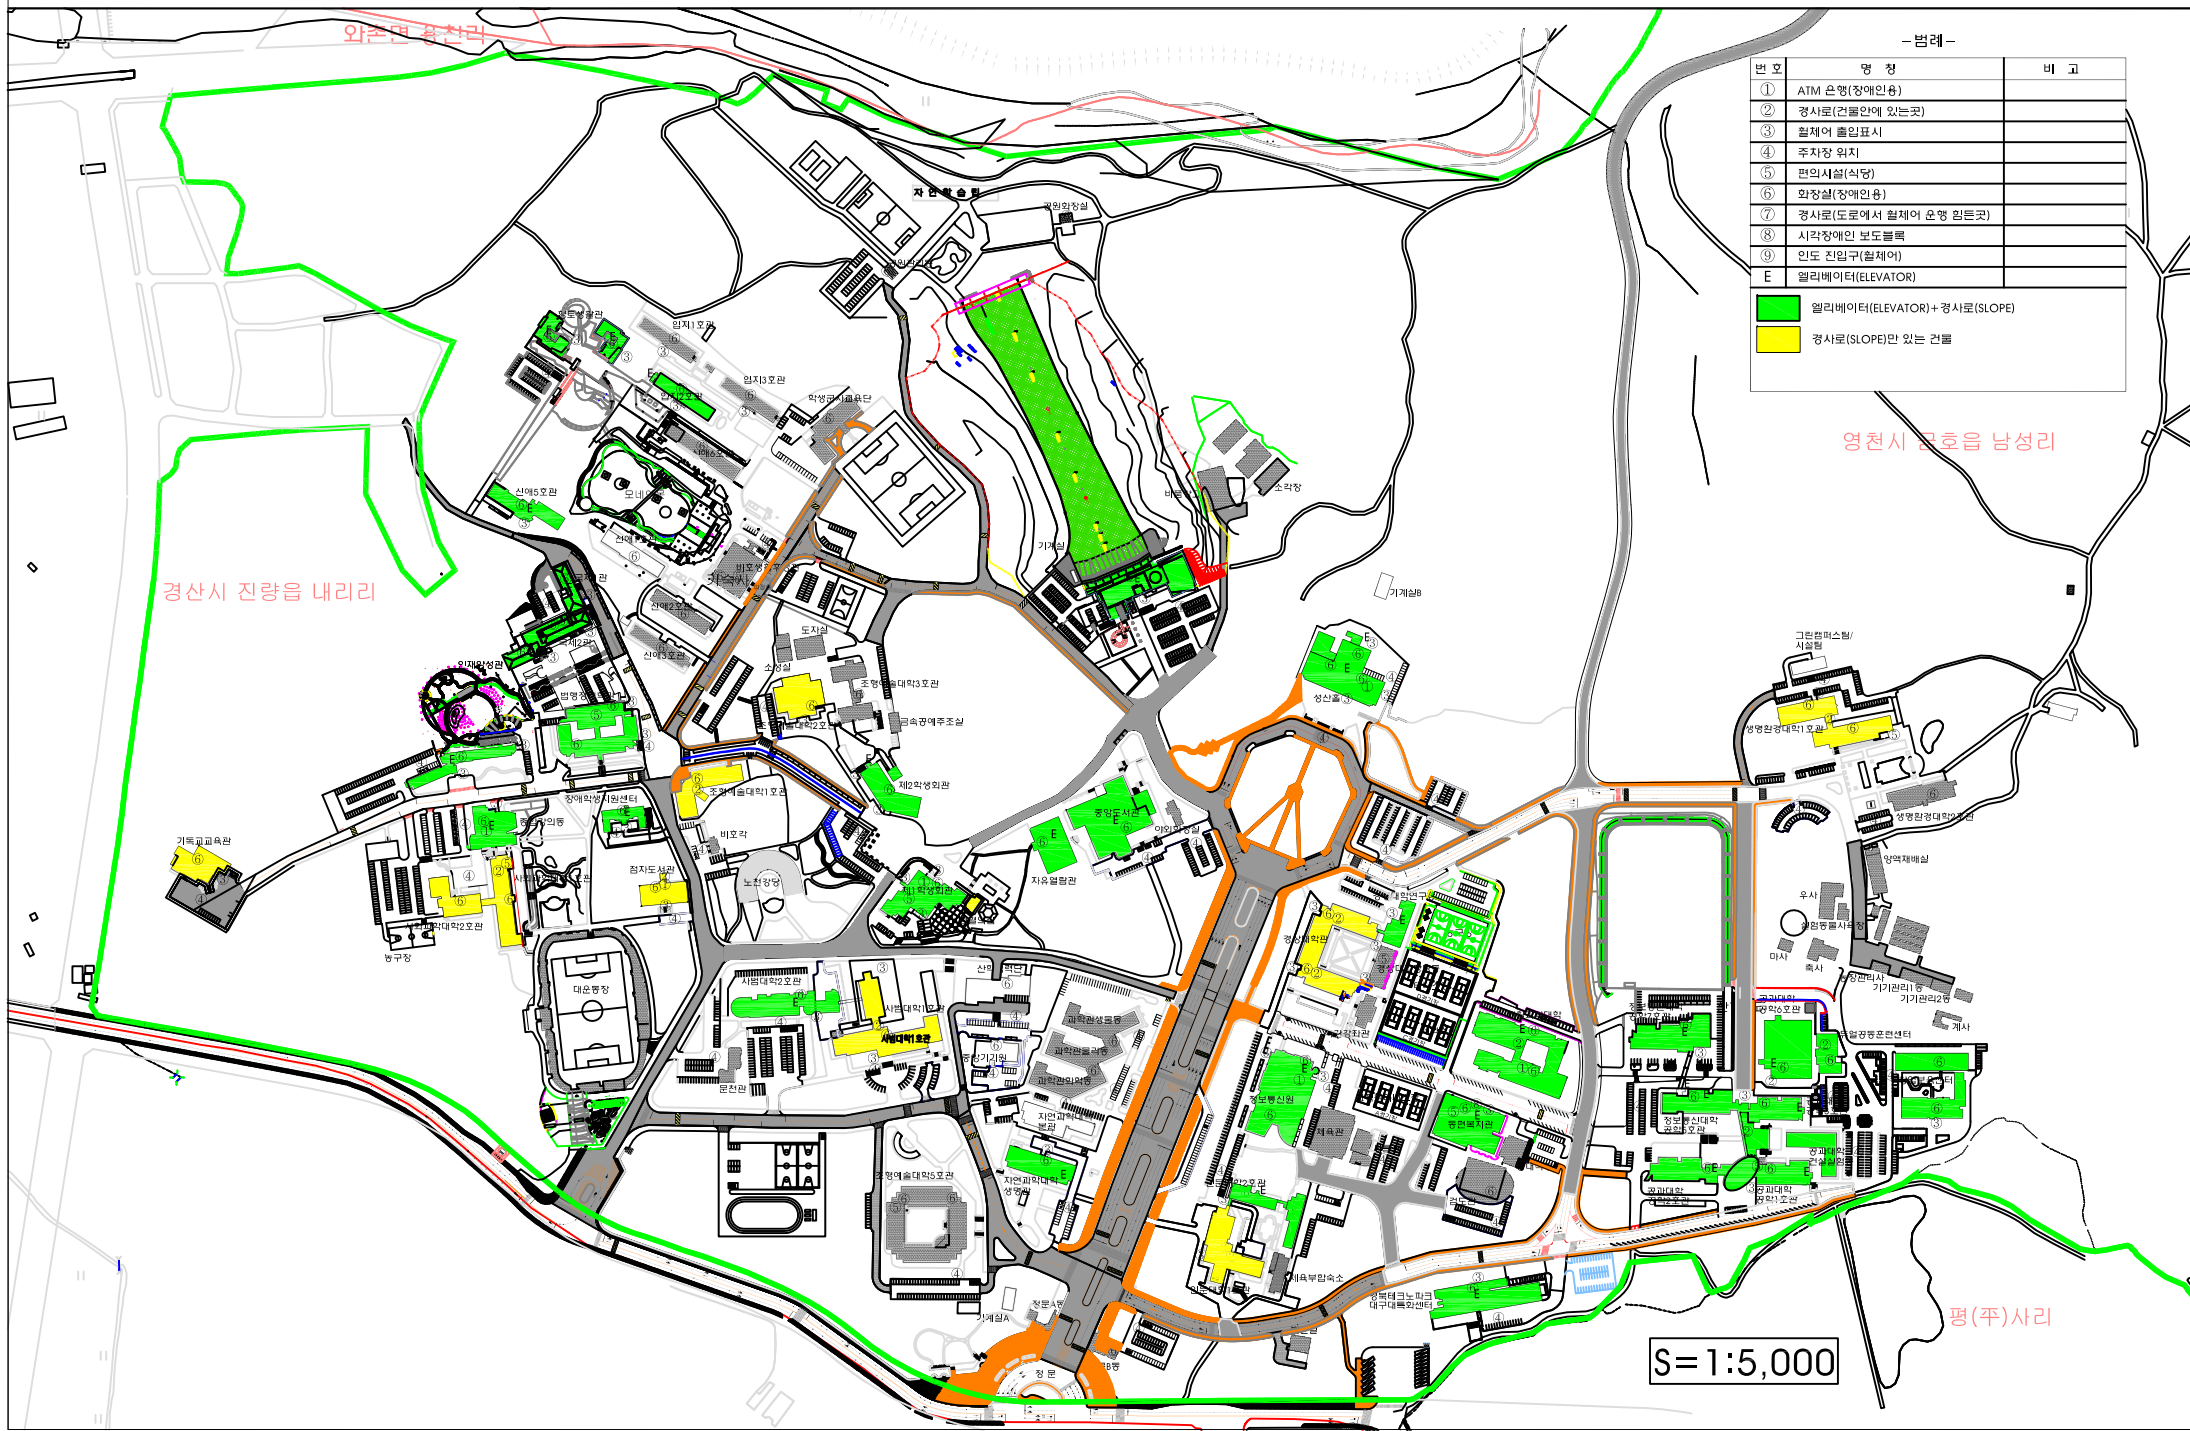

- 범례 -

| 번호  | 명칭                   | 비고 |
|---|----------------------|----|
| ①   | ATM 은행(장애인용)         |    |
| ②   | 경사로(건물안에 있는곳)        |    |
| ③   | 휠체어 출입표시             |    |
| ④   | 주차장 위치               |    |
| ⑤   | 편의시설(식당)             |    |
| ⑥   | 화장실(장애인용)            |    |
| ⑦   | 경사로(도로에서 휠체어 운행 힘든곳) |    |
| ⑧   | 시각장애인 보도블록           |    |
| ⑨   | 인도 진입구(휠체어)          |    |
| E   | 엘리베이터(ELEVATOR)      |    |
| <span style="color: green;">■</span> 엘리베이터(ELEVATOR)+경사로(SLOPE) |                      |    |
| <span style="color: yellow;">■</span> 경사로(SLOPE)만 있는 건물         |                      |    |

S=1:5,000